


Ansicht von Osten M 1:50

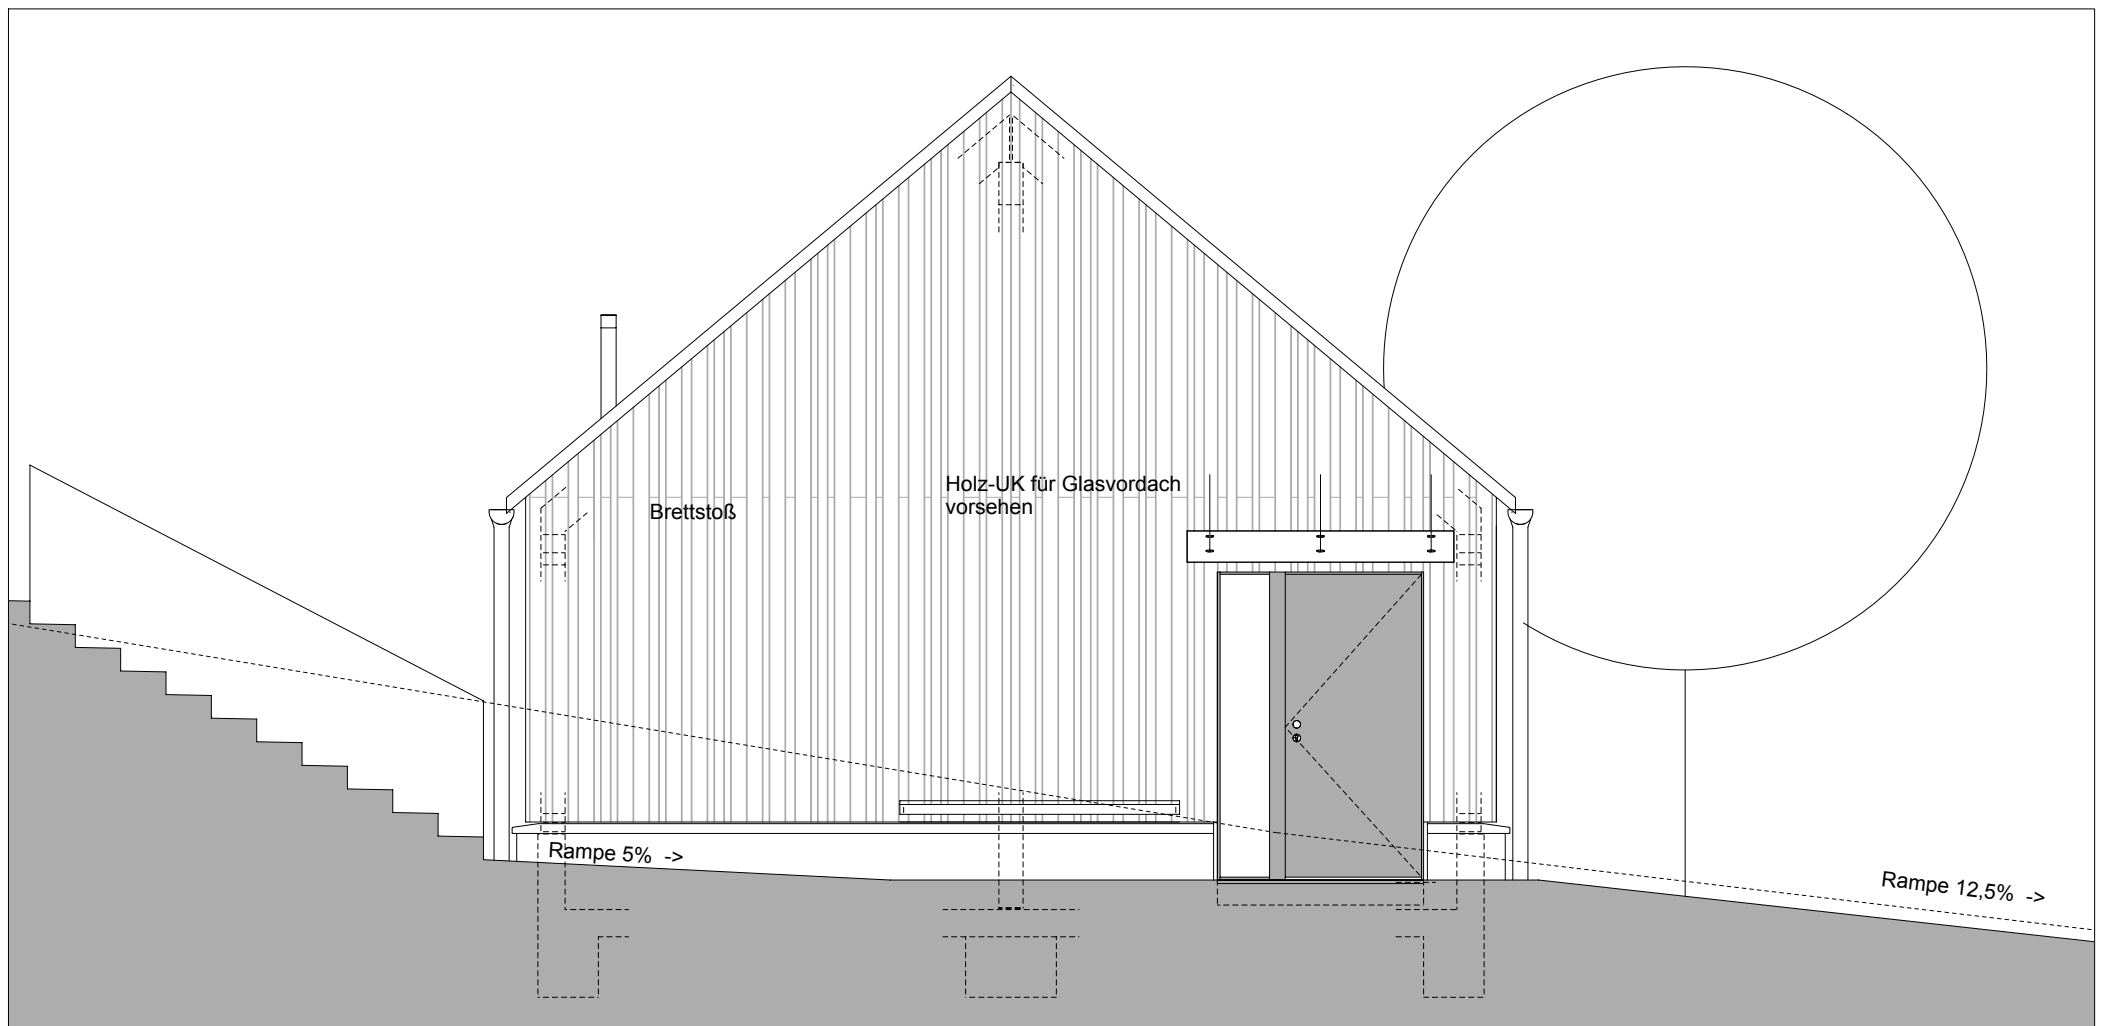

Ansicht von Westen M 1:50