



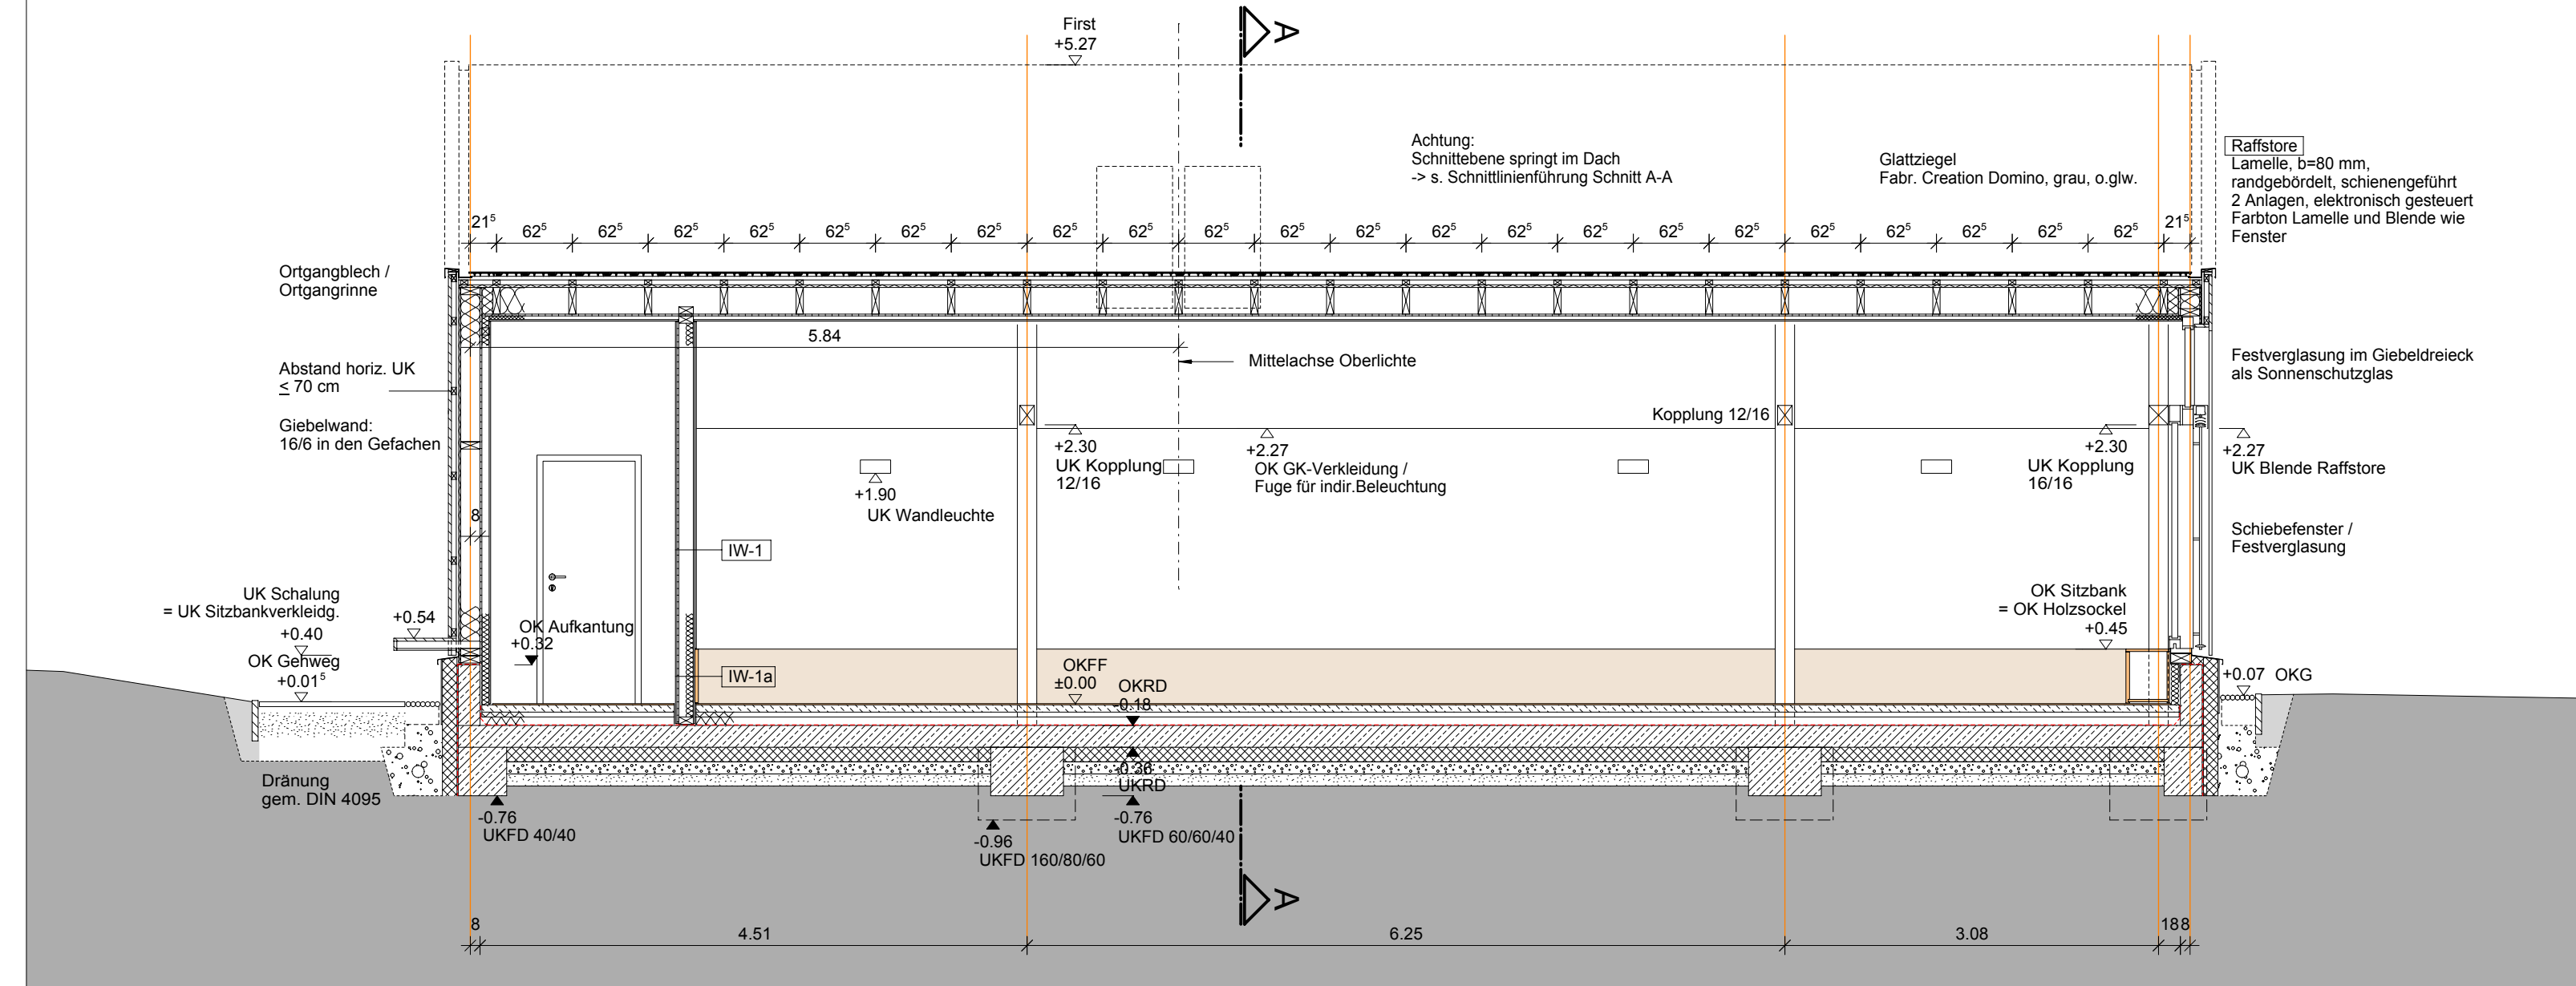

Schnitt B-B M 1:50

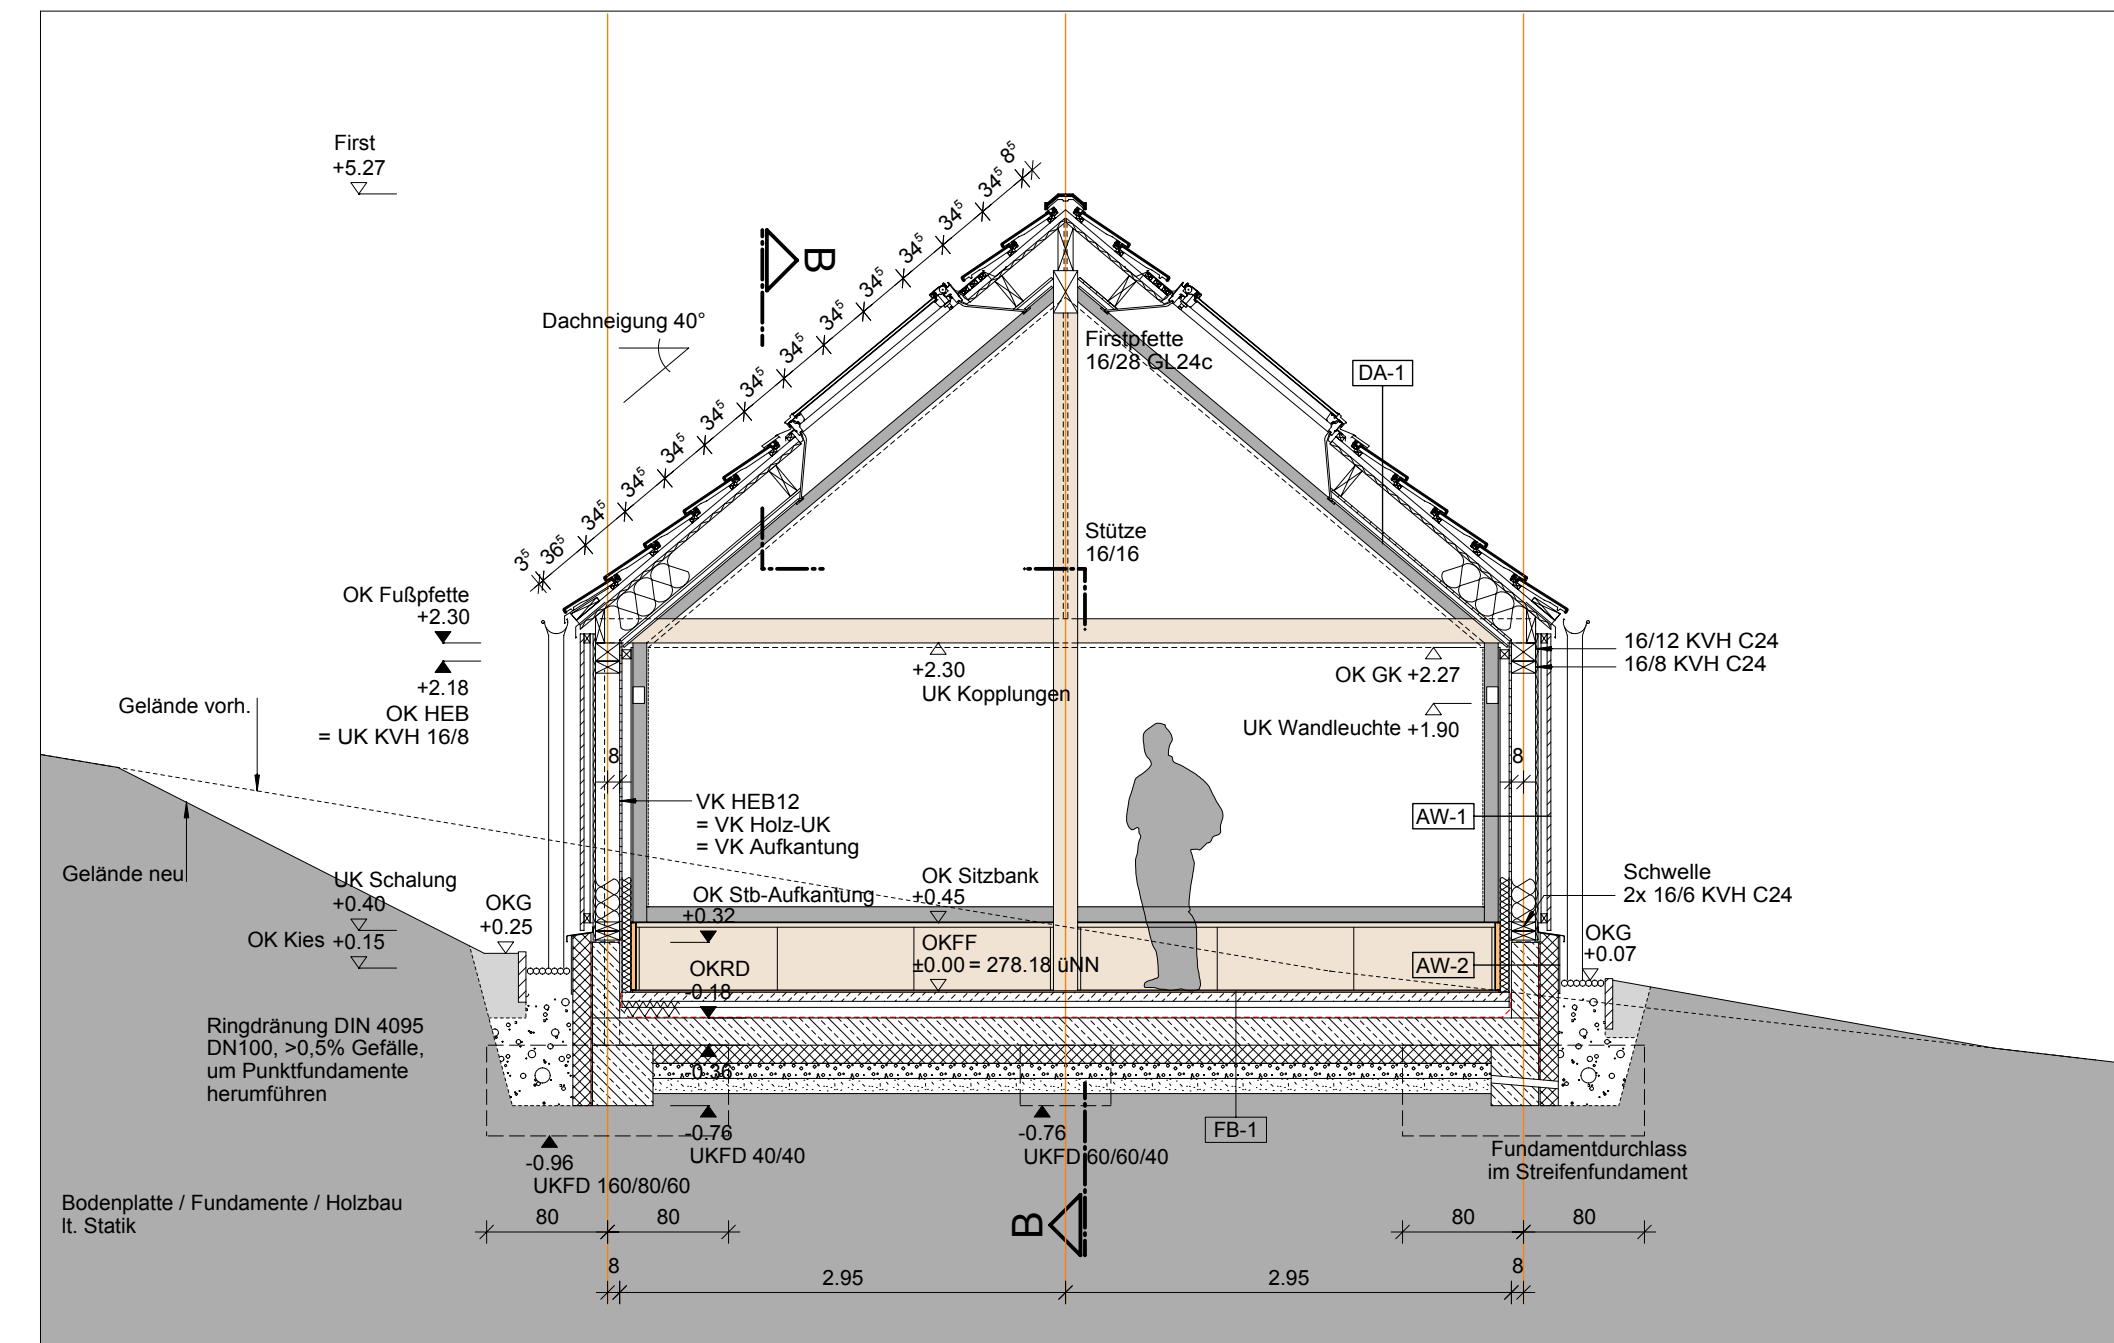

Schnitt A-A M 1:50