

18


18

19

19

20

20

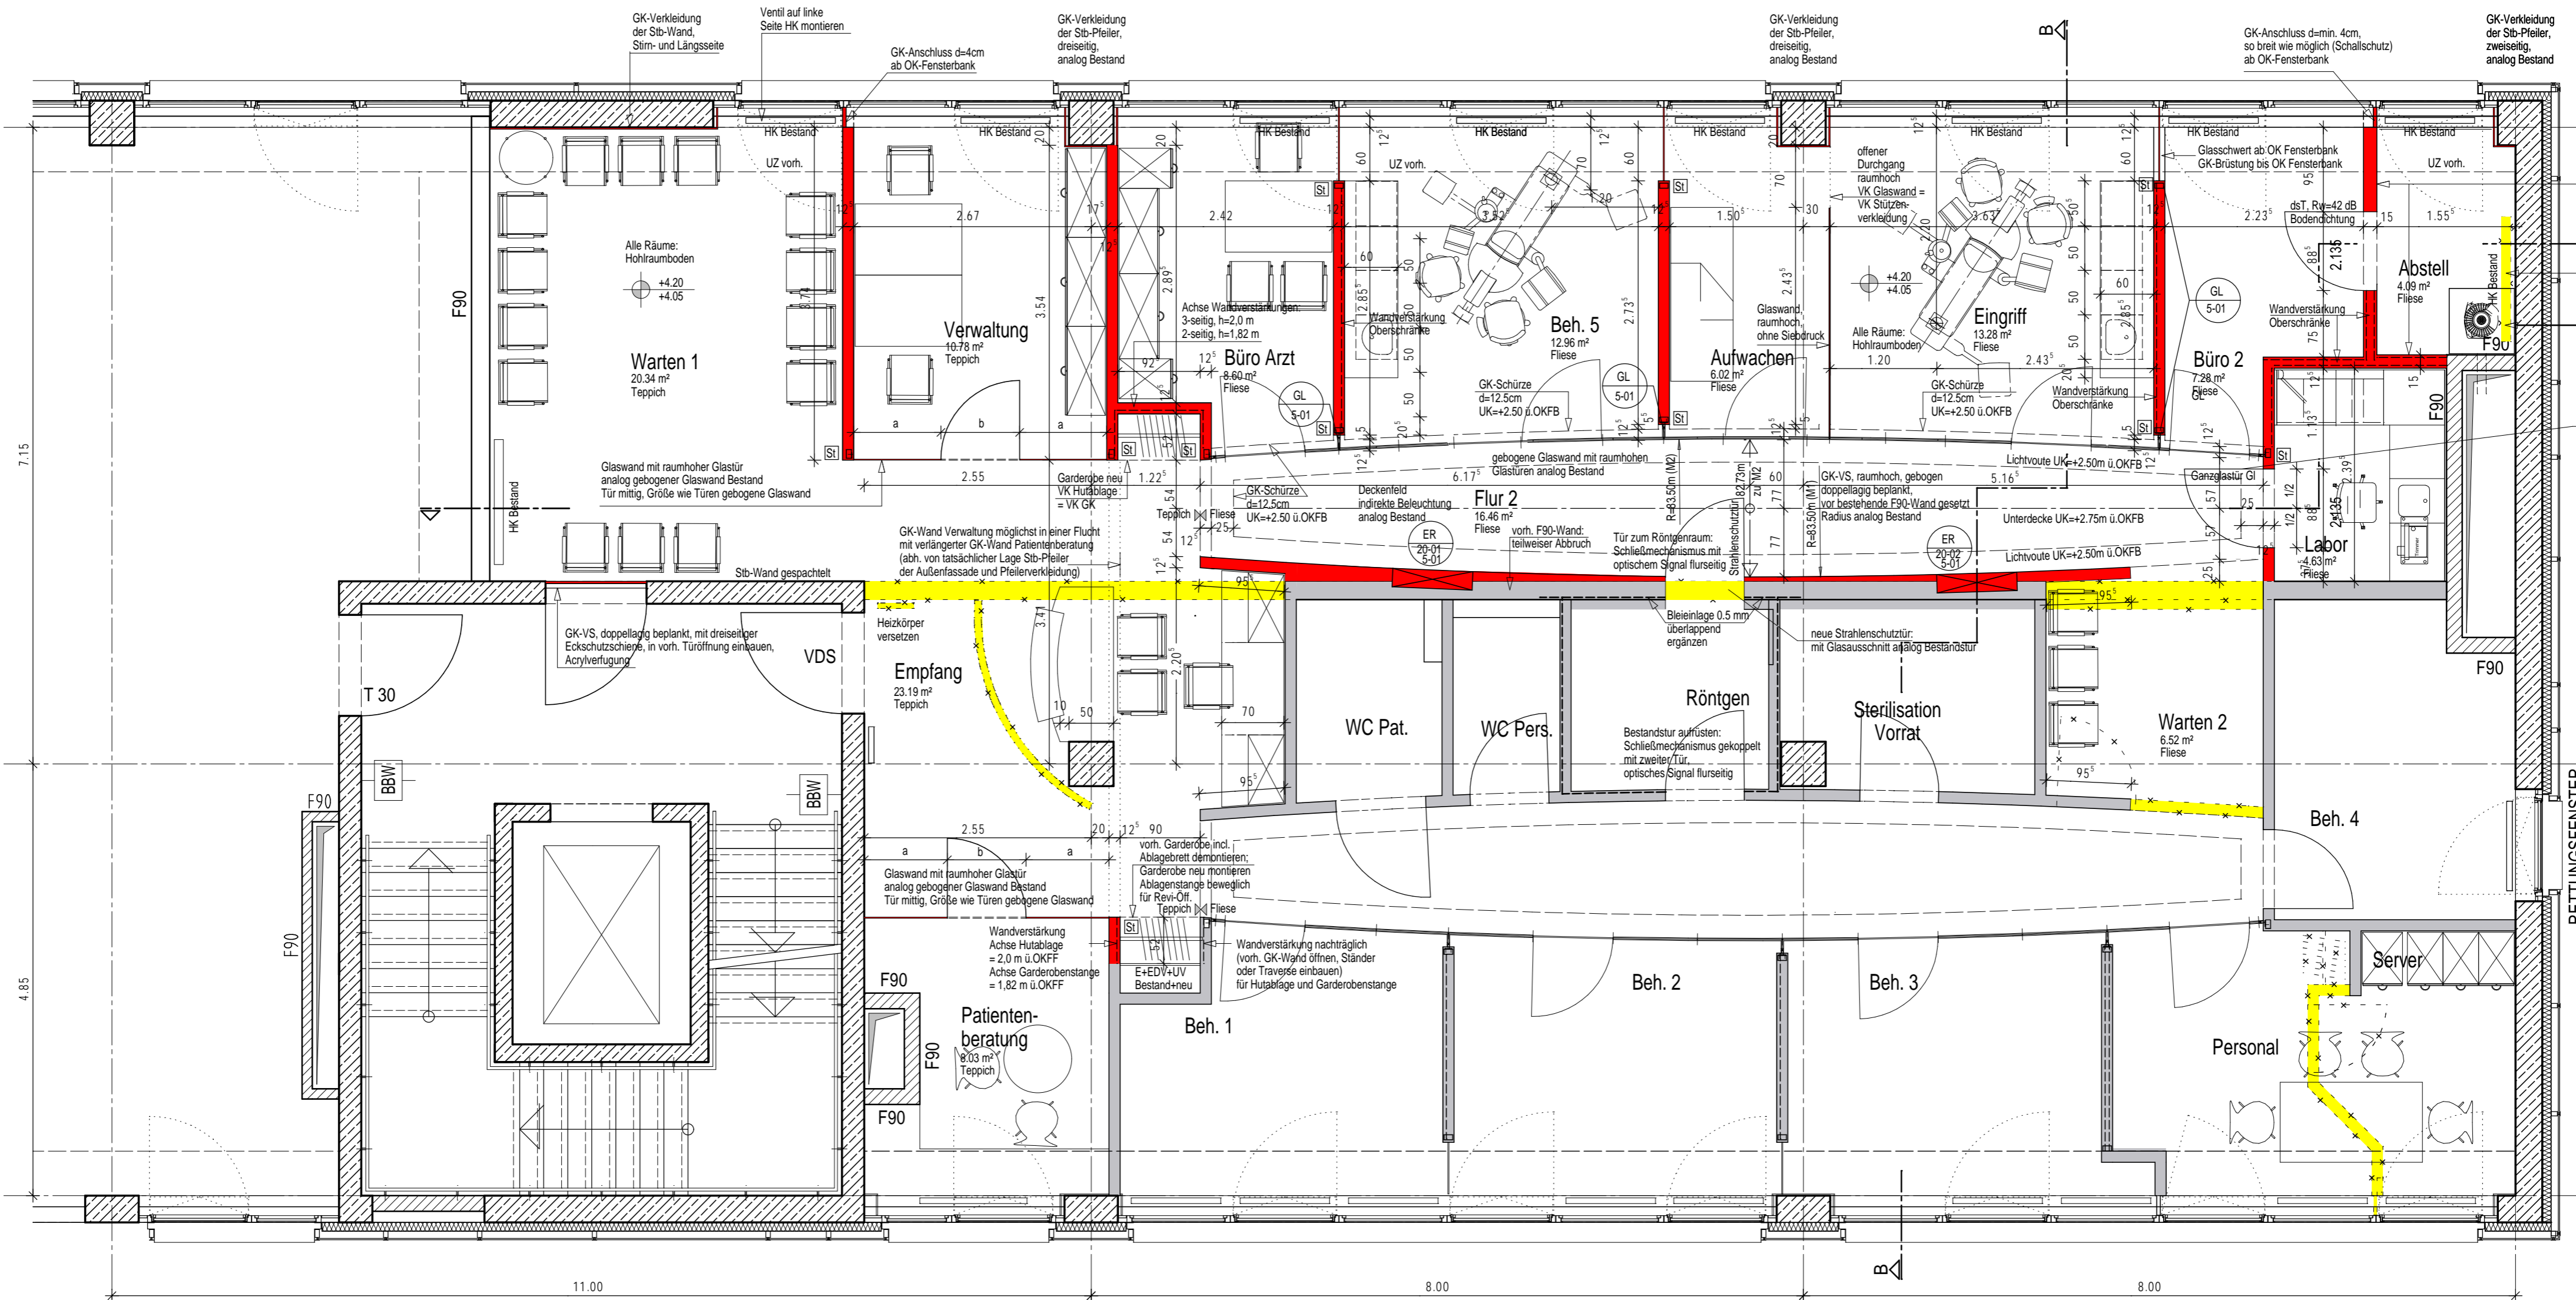

GK-Wände Abstellraum:
bewertetes Schalldämm-Maß DIN 4109
Rw,R = 60 dB
z.B. Knauf, System W142

HK demontieren
Lagerung gem.
Angabe Dr. Toker/Vermieter

Saugmaschine
mit Schallschutzeinhausung
btxh= 73/73/112,5 cm
emittiert ca. 56 dB!!

Labortür:
Glasstärke,
Dekor Glasscheibe,
Beschläge, Türgriff
analog zu
bestehenden
Glastüren

GRUNDRISS - TROCKENBAUPLAN